


PIANTA SICUREZZA - AREA DI IMPATTO/SAFETY PLAN - IMPACT AREA
area libera per la struttura : 1217x912/free area for structure : 1217x912
area di impatto: 77.9 mq/impact area: 77.9 s.q.m
le aree di impatto delle diverse strutture non devono compenetrare tra loro/the impact areas of the different facilities
should not interpenetrate with each other

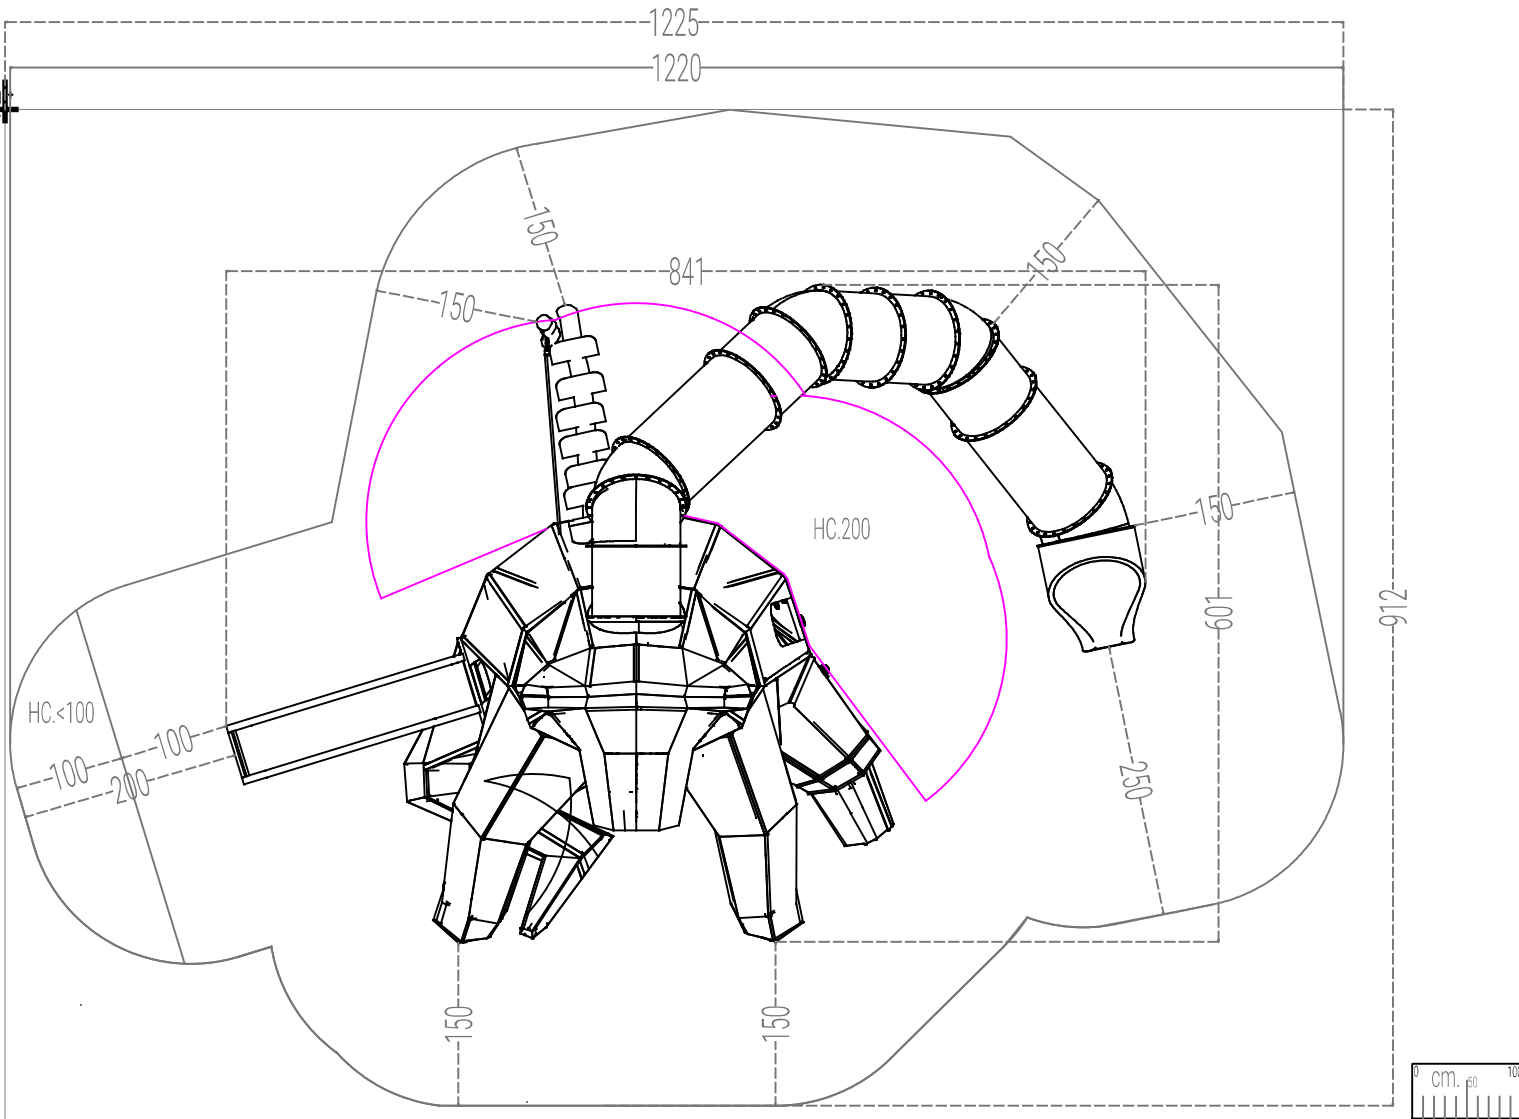

Origine/Source

modifiche / amendments :				scala / scale :	-	misure espresse in / dimensions are established in :		cm.	HOLZHOF	
nr°	data/date	pos	descrizione/description	autore	autore	colori prodotti/grati colors			denom. / name :	
01						● sezione diametro legno n° 10 (mm) s			Pianta Area di Impatto, Sicurezza / Impact area, Security Plant	
02						● lunghezza legno n° 10 (mm) s			nr. dis. / draft nr. :	
03						● spessore legno n° 10 (mm) s			-	
04						● sezione diametro legno n° 10 (mm) s			luogo / place :	
						● lunghezza legno n° 10 (mm) s			Mezzolombardo (TN)	
						● spessore legno n° 10 (mm) s			data / date :	
						● sezione diametro legno n° 10 (mm) s			05/02/2025	
						● lunghezza legno n° 10 (mm) s			esecuzione/verifica/ approvazione :	
						● spessore legno n° 10 (mm) s			created/checked/approved by :	