


PIANTA SCAVI/PLANT EXCAVATION.

⊕ è segnata la posizione del centro scavo, per le sezioni consultare le schede allegate/
location of the excavation center is marked, for sections see attached sheets.

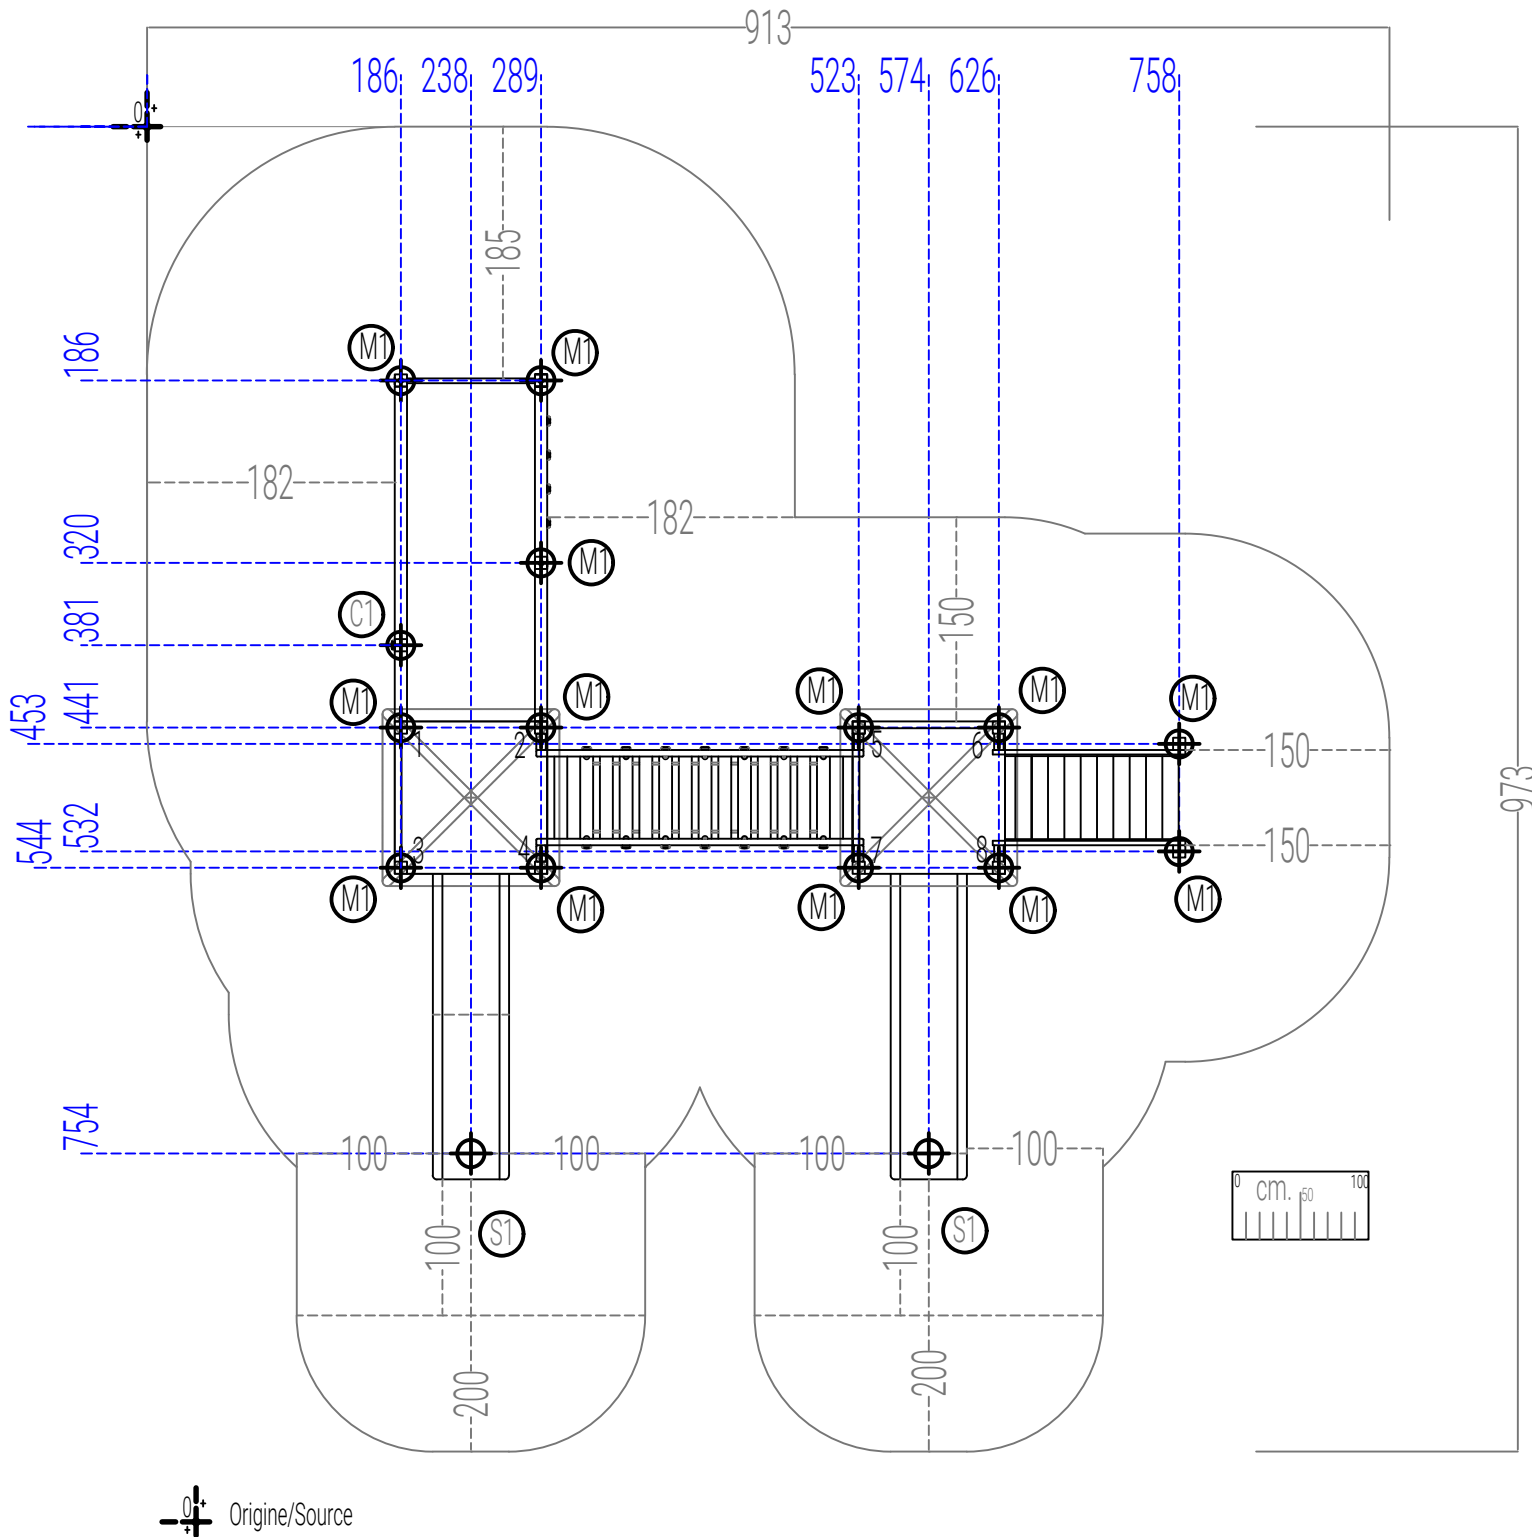

modifiche / amendments :					scala / scale :		misure espresse in / dimensions are established in :		denom. / name :	
nr°	data/date	pos	descrizione/description	autore author			cm.		Pianta Scavi / Excavation Plant	
01									xm200p	
02									23/08/2024	
03									Miriam Ilou	
04										

● sezione diametro legno impregnato 0.5 (cm) ±

● lunghezza legno impregnato 1% (lunghezza totale) ±

● lavorazione legno impregnato 0.2 (cm) ±

● componenti in metallo 1 (mm) ±

● componenti in materiali plastici 1.5 (mm) ±

● sezione diametro legno trattato 0.5 (cm) ±

● lunghezza legno trattato 1% (lunghezza totale) ±

● lavorazione legno trattato 0.2 (cm) ±

● elementi metallici 1 (mm) ±

● elementi plastici 1.5 (mm) ±

le colorazioni dei componenti raffigurati sono solo indicative e potranno variare a noi/ discrezione. Il presente elaborato grafico è da ritenersi indicativo. La sua reale fattibilità deve essere preventivamente verificata in loco prima della conferma d'ordine. Nessuna responsabilità pertanto sarà da attribuirsi alla scrivente.

The colours that are visible in the rendering are just illustrative and can be modified. The graphic design as well as illustrative, and customers are compelled to verify the equipment's real feasibility before finalizing the order. We do not accept claims for similar themes.

nr. dis. / draft nr. :

luogo / place :

esecuzione/verifica / approval :

codice / code :

data / date :

created/checked/approved by :