


PIANTA SCAVI/PLANT EXCAVATION.

⊕ è segnata la posizione del centro scavo, per le sezioni consultare le schede allegate/
location of the excavation center is marked, for sections see attached sheets.

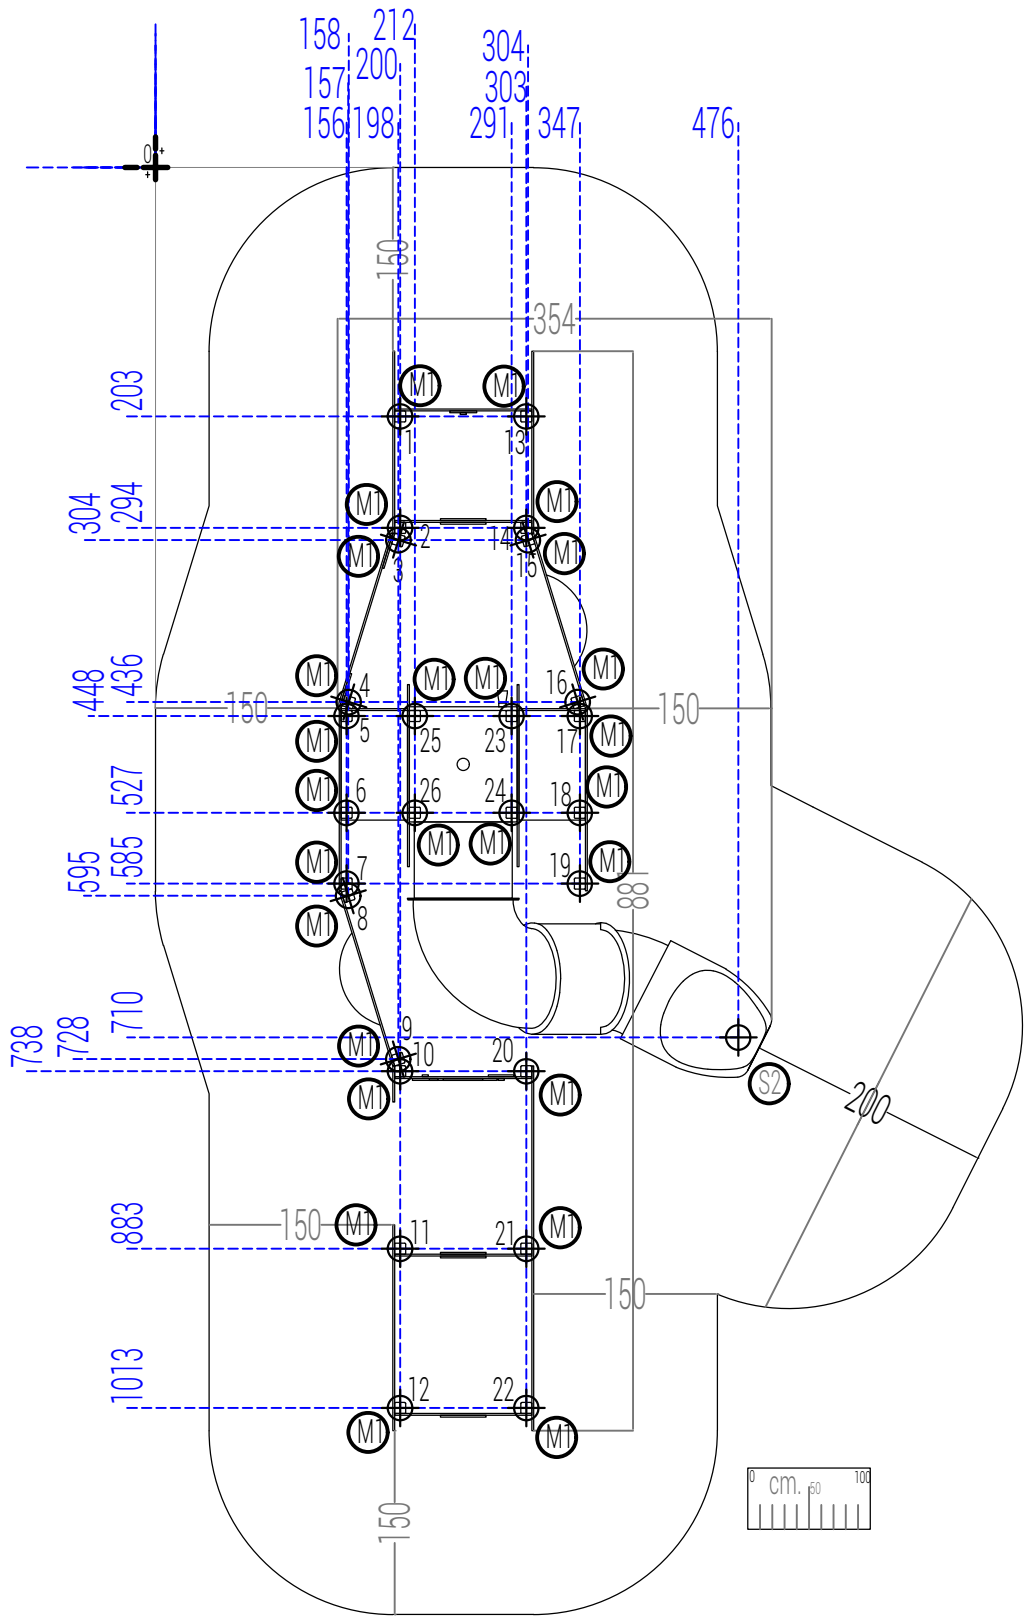

modifiche / amendments :				scala / scale :	-	misure espressi in / Dimensions Source established in : cm.		denom. / name :	
nr°	data/date	pos	descrizione/description	autore author		Tolleranze generali applicate / general tolerances :		le colorazioni dei componenti raffigurati sono solo indicative e potranno variare a noi discrezione. Il presente elaborato grafico è da ritenersi indicativo. La sua reale fattibilità deve essere preventivamente verificata in loco prima della conferma d'ordine. Nessuna responsabilità pertanto sarà da attribuirsi alla scrivente.	
01						● sezione/diametro legname impregnato 0.5 (cm) ±		The colours that are visible in the rendering are just illustrative and can be modified. The graphic design as well is illustrative, and customers are compelled to verify the equipment's real feasibility before finalizing the order. We do not accept claims for similar themes.	
02						● lunghezza legname impregnato 1% (lunghezza totale) ±		nr. dis. / draft nr. :	
03						● lavorazioni legname impregnato 0.2 (cm) ±		codice / code :	
04						● componenti in metallo 1 (mm) ±		luogo / place :	
						● componenti in materiali plastici 1.5 (mm) ±		data / date :	
						● sezione/diametro di legno trattato 0.5 (cm) ±		esecuzione/verifica / approvazione :	
						● lunghezza di legno trattato 1% (sulla lunghezza totale) ±		created/checked/approved by :	
						● lavorazione di legno trattato 0.2 (cm) ±			
						● elementi metallici 1 (mm) ±			
						● elementi plastici 1.5 (mm) ±			