


PIANTA SICUREZZA - AREA DI IMPATTO/SAFETY PLAN - IMPACT AREA
area libera per la struttura : 1181x708/free area for structure : 1181x708
area di impatto: 57.53 mq/impact area: 57.53 s.q.m
le aree di impatto delle diverse strutture non devono compenetrare tra loro/the impact areas of the different facilities
should not interpenetrate with each other

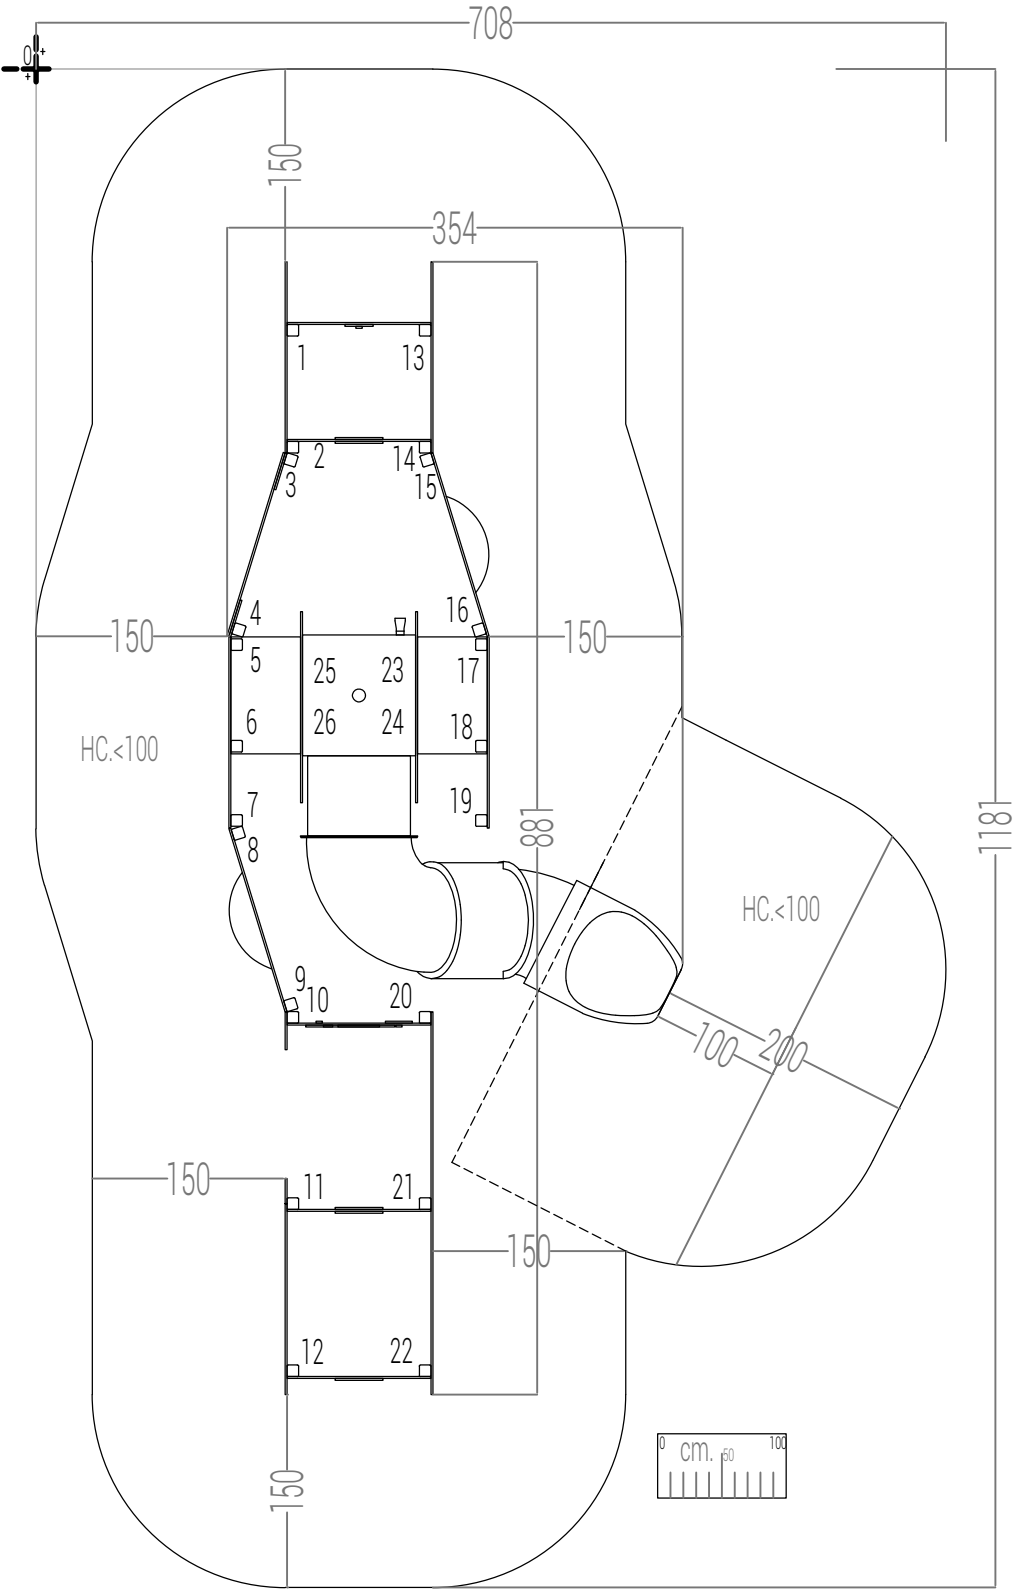

Origine/Source

modifiche / amendments :				scala / scale :	-	misure espresse in / dimensions are established in : cm.		HOLZHOF	
nr°	data/date	pos	descrizione/description	autore		denom. / name :		Pianta Area di Impatto, Sicurezza / Impact area, Security Plant	
01						nr. dis. / draft nr. :		xo40	
02						luogo / place :		Mezzolombardo (TN)	
03						data / date :		17/09/2024	
04						esecuzione/verifica / approvazione :		Miriam Ilou	