


PIANTA SICUREZZA - AREA DI IMPATTO/SAFETY PLAN - IMPACT AREA

area libera per la struttura : 773x751/free area for structure : 773x751

area di impatto: 45.8 mq/impact area: 45.8 s.q.m

le aree di impatto delle diverse strutture non devono compenetrare tra loro/the impact areas of the different facilities should not interpenetrate with each other

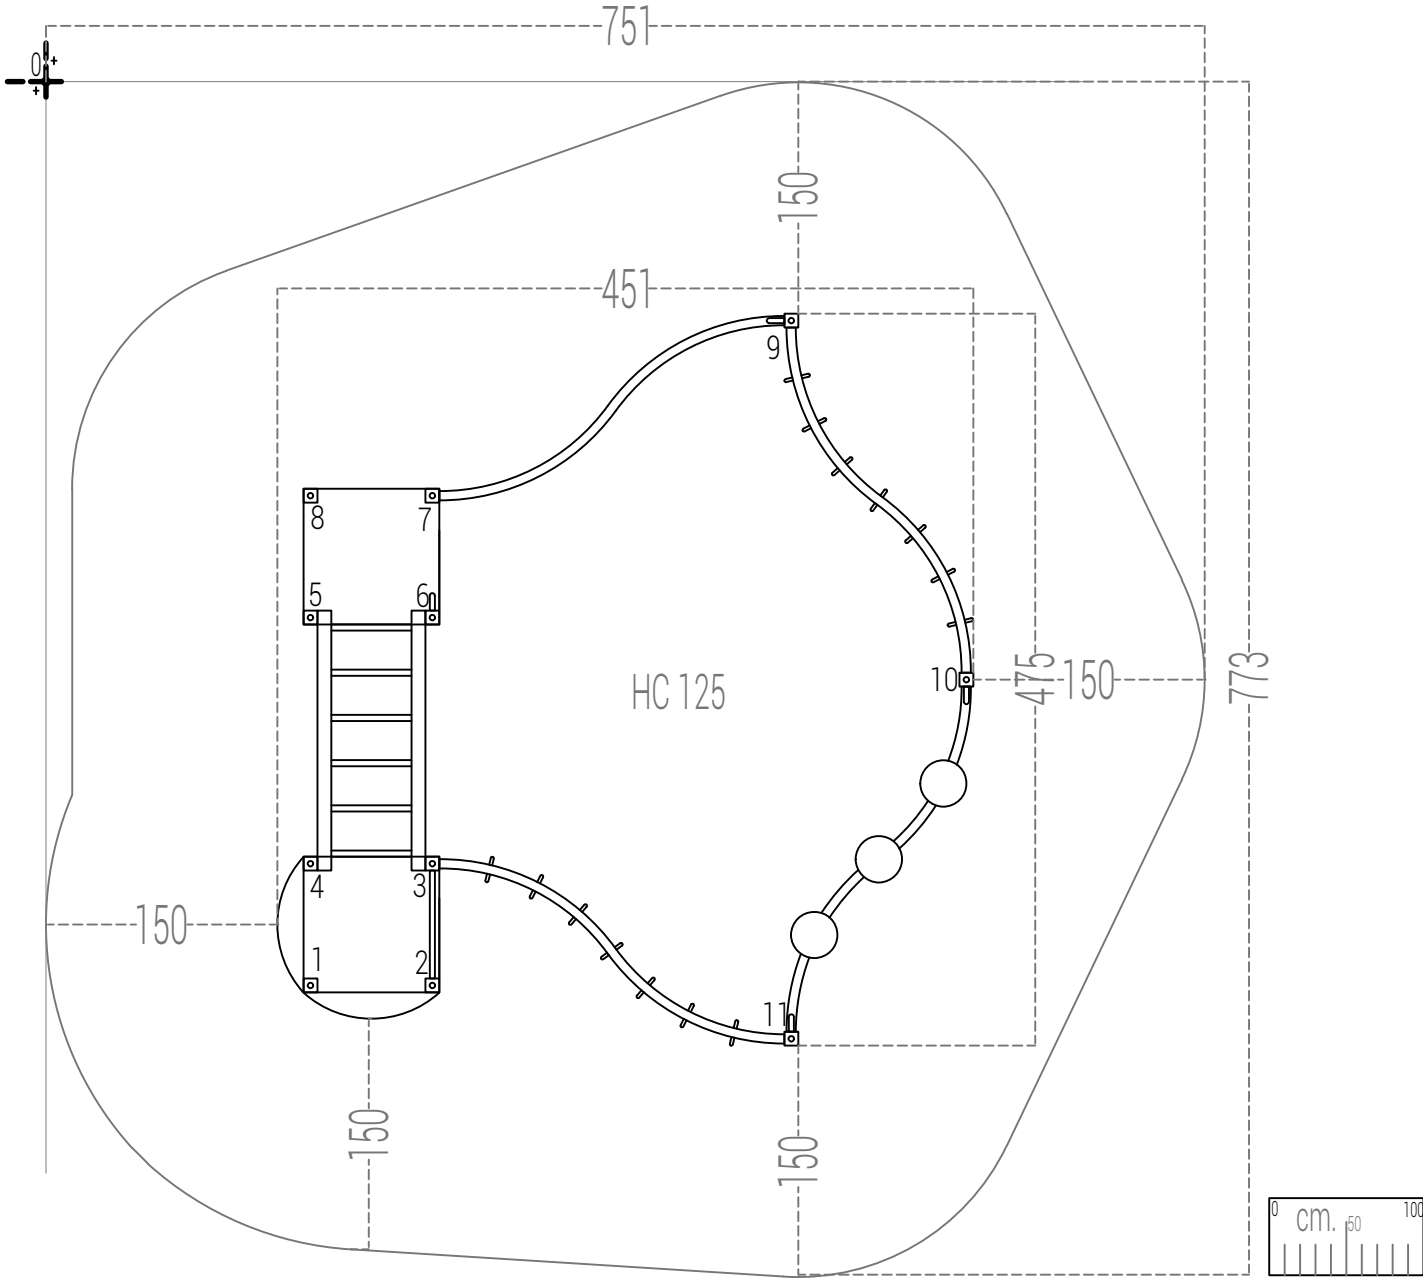

Origine/Source

modifiche / amendments :				scala / scale :	-	misure espresse in / dimensions are established in :		cm.	HOLZHOF	
nr°	data/date	pos	descrizione/description	autore author		toleranze generali applicate / general tolerances:			denom. / name :	
01						● sezione/diametro legname impregnato 0.5 (cm) ±			Pianta Area di Impatto, Sicurezza / Impact area, Security Plant	
02						● lunghezza legname impregnato 1% (lung. totale) ±			nr. dis. / draft nr. :	
03						● lavorazioni legname impregnato 0.2 (cm) ±			-	
04						● componenti in metallo 1 (mm) ±			codice / code :	
						● componenti in materiali plastici 1.5 (mm) ±			xsp240	
						● sezione/diametro di treated wood 0.5 (cm) ±			luogo / place :	
						● length of treated wood 1% (on the total length) ±			Mezzolombardo (TN)	
						● processing on treated wood 0.2 (cm) ±			data / date :	
						● metal elements 1 (mm) ±			10/01/2025	
						● plastic elements 1.5 (mm) ±			esecuzione/verifica/ approvazione :	
									created/checked/ approved by :	