


PIANTA SCAVI/PLANT EXCAVATION.

⊕ è segnata la posizione del centro scavo, per le sezioni consultare le schede allegate/
location of the excavation center is marked, for sections see attached sheets.

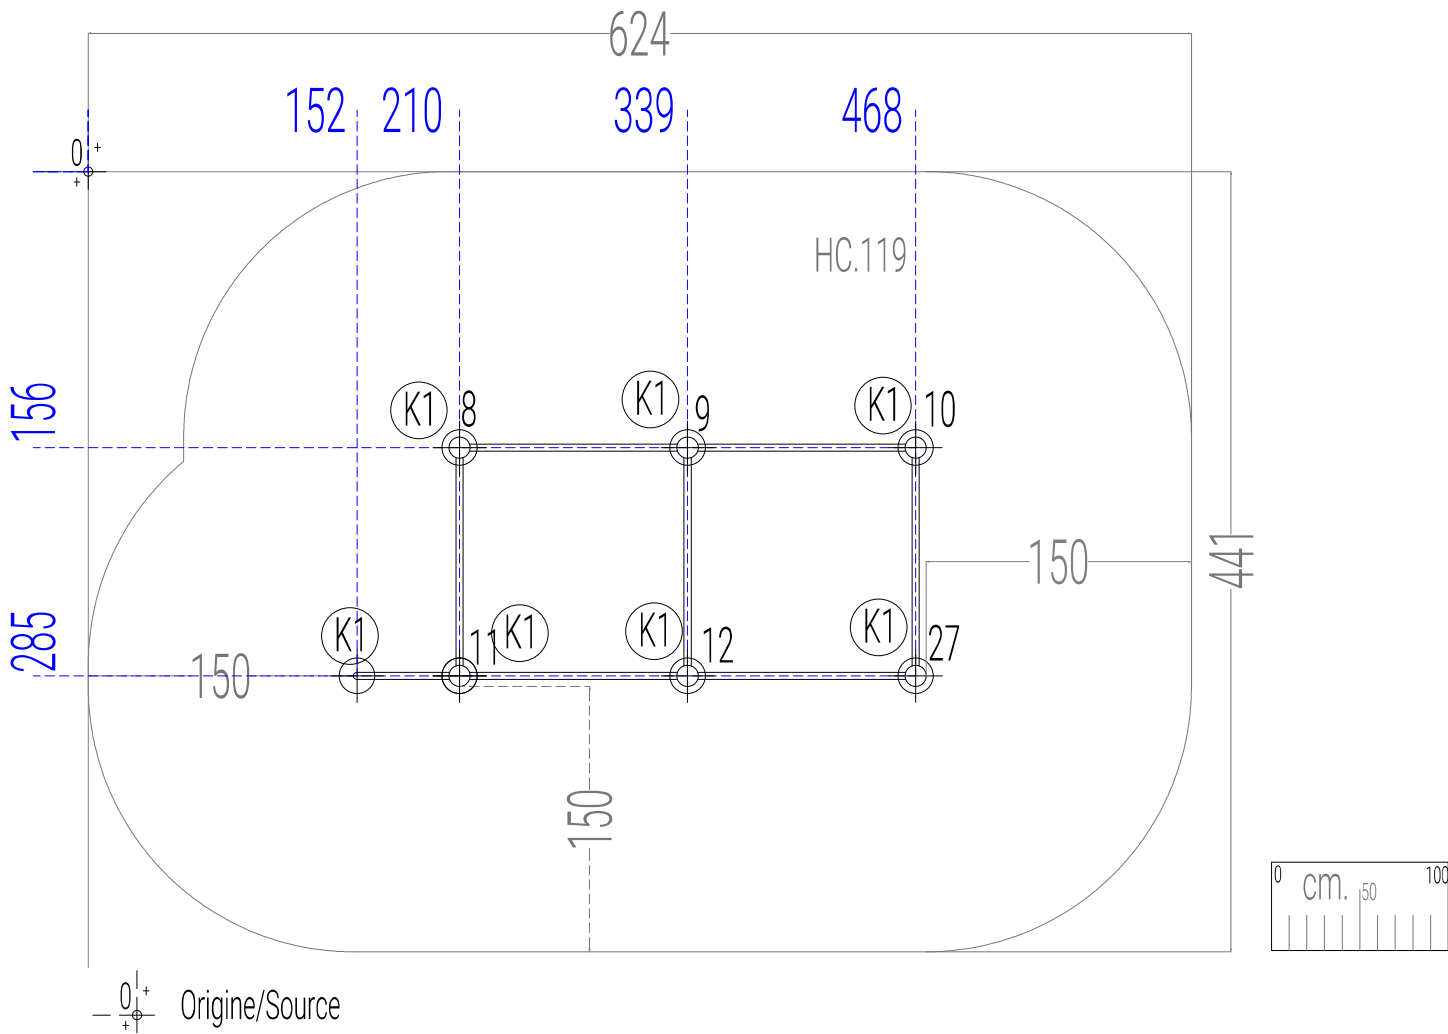

modifiche / amendments :					scala / scale :		misure espresse in / dimensions are established in :		denom. / name :	
nr°	data/date	pos	descrizione/description	autore			cm.		Pianta Scavi / Excavation Plant	
01									nr. dis. / draft nr. :	
02									codice / code :	
03									Luogo / place :	
04									data / date :	
									esecuzione/verifica/ approvazione :	
									created/ checked/ approved by :	