


⊕ è segnata la posizione del centro scavo, per le sezioni consultare le schede allegate/
location of the excavation center is marked, for sections see attached sheets.

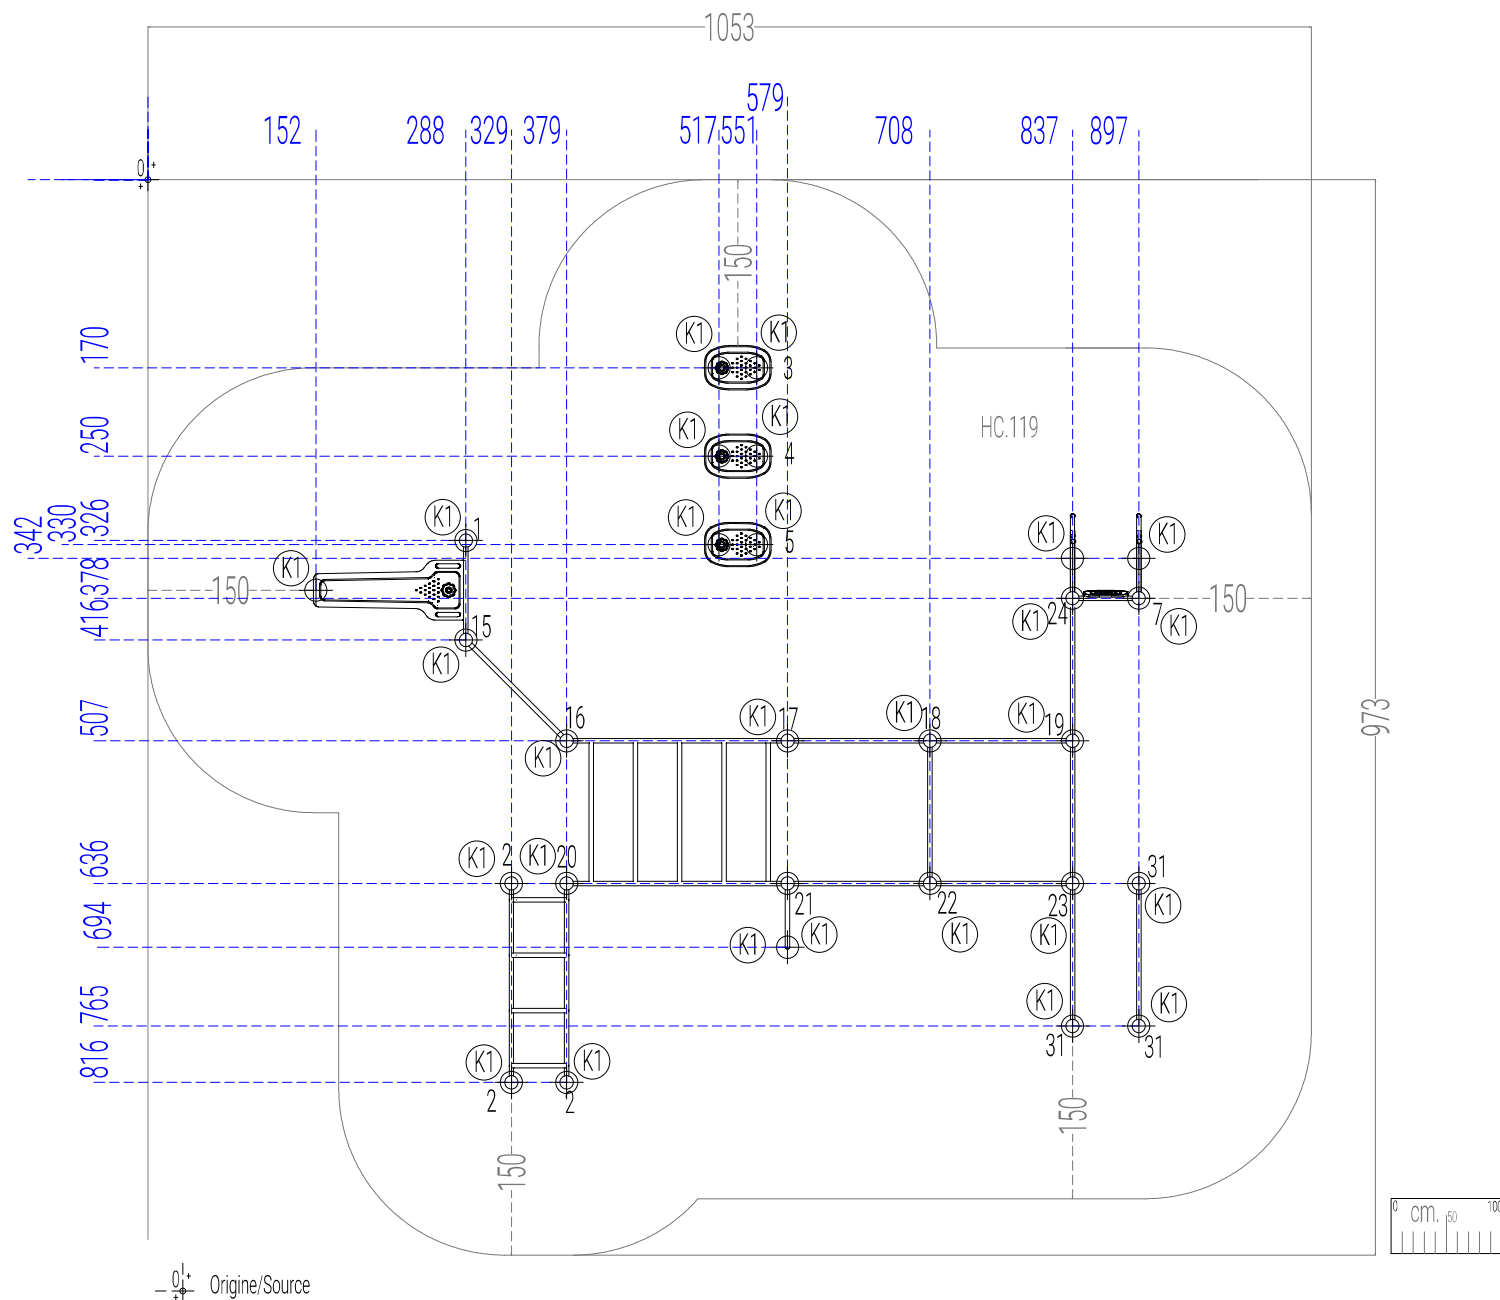

modifiche / amendments :				scala / scale :	-	misure espresse in / dimensions are established in :		cm.		
nr°	data/date	pos	descrizione/description	altre altre	☐ untreated / ☐ treated / ☐ treated / ☐ treated ☐ sezione diametro legno impregnato: 3,5 (cm) ± ☐ lunghezza sezione impregnata: 1% (lunghezza totale) ☐ in sezione legno impregnato: 0,2 (cm) ± ☐ componenti in metallo: 1 (mm) ± ☐ componenti in materiali plastici: 1,5 (mm) ± ☐ sezione diametro di legno trattato: 0,5 (cm) ± ☐ lunghezza di legno trattato: 1% (sulla lunghezza totale) ☐ trattamento di legno trattato: 0,2 (cm) ± ☐ metallo diametro: 1 (mm) ± ☐ plastiche diametro: 1,5 (mm) ±		Le colorazioni dei componenti rifinituri sono solo indicative e potranno variare a mia discrezione. Il presente elaborato grafico è da ritenersi indicativo. La sua reale finalità deve essere preventivamente verificata in loco prima della conferma d'ordine. Nessuna responsabilità pertanto sarà da attribuirsi alla scrivente. The colours that are visible in the rendering are just illustrative and can be modified. The graphic design as well is illustrative and customers are compelled to verify the equipment's real feasibility before finalizing the order. We do not accept claims for similar themes.		denomin. / name : Pianta Scavi / Excavation Plant	
01									nr. dis. / draft nr. : -	
02									codice / code : xsp460	
03									luogo / place : Mezzolombardo (TN)	
04									data / date : 10/01/2025	
esecuzione/verifica / approvazione : created / checked / approved by :										